


Relocation of Existing Electricity Panels

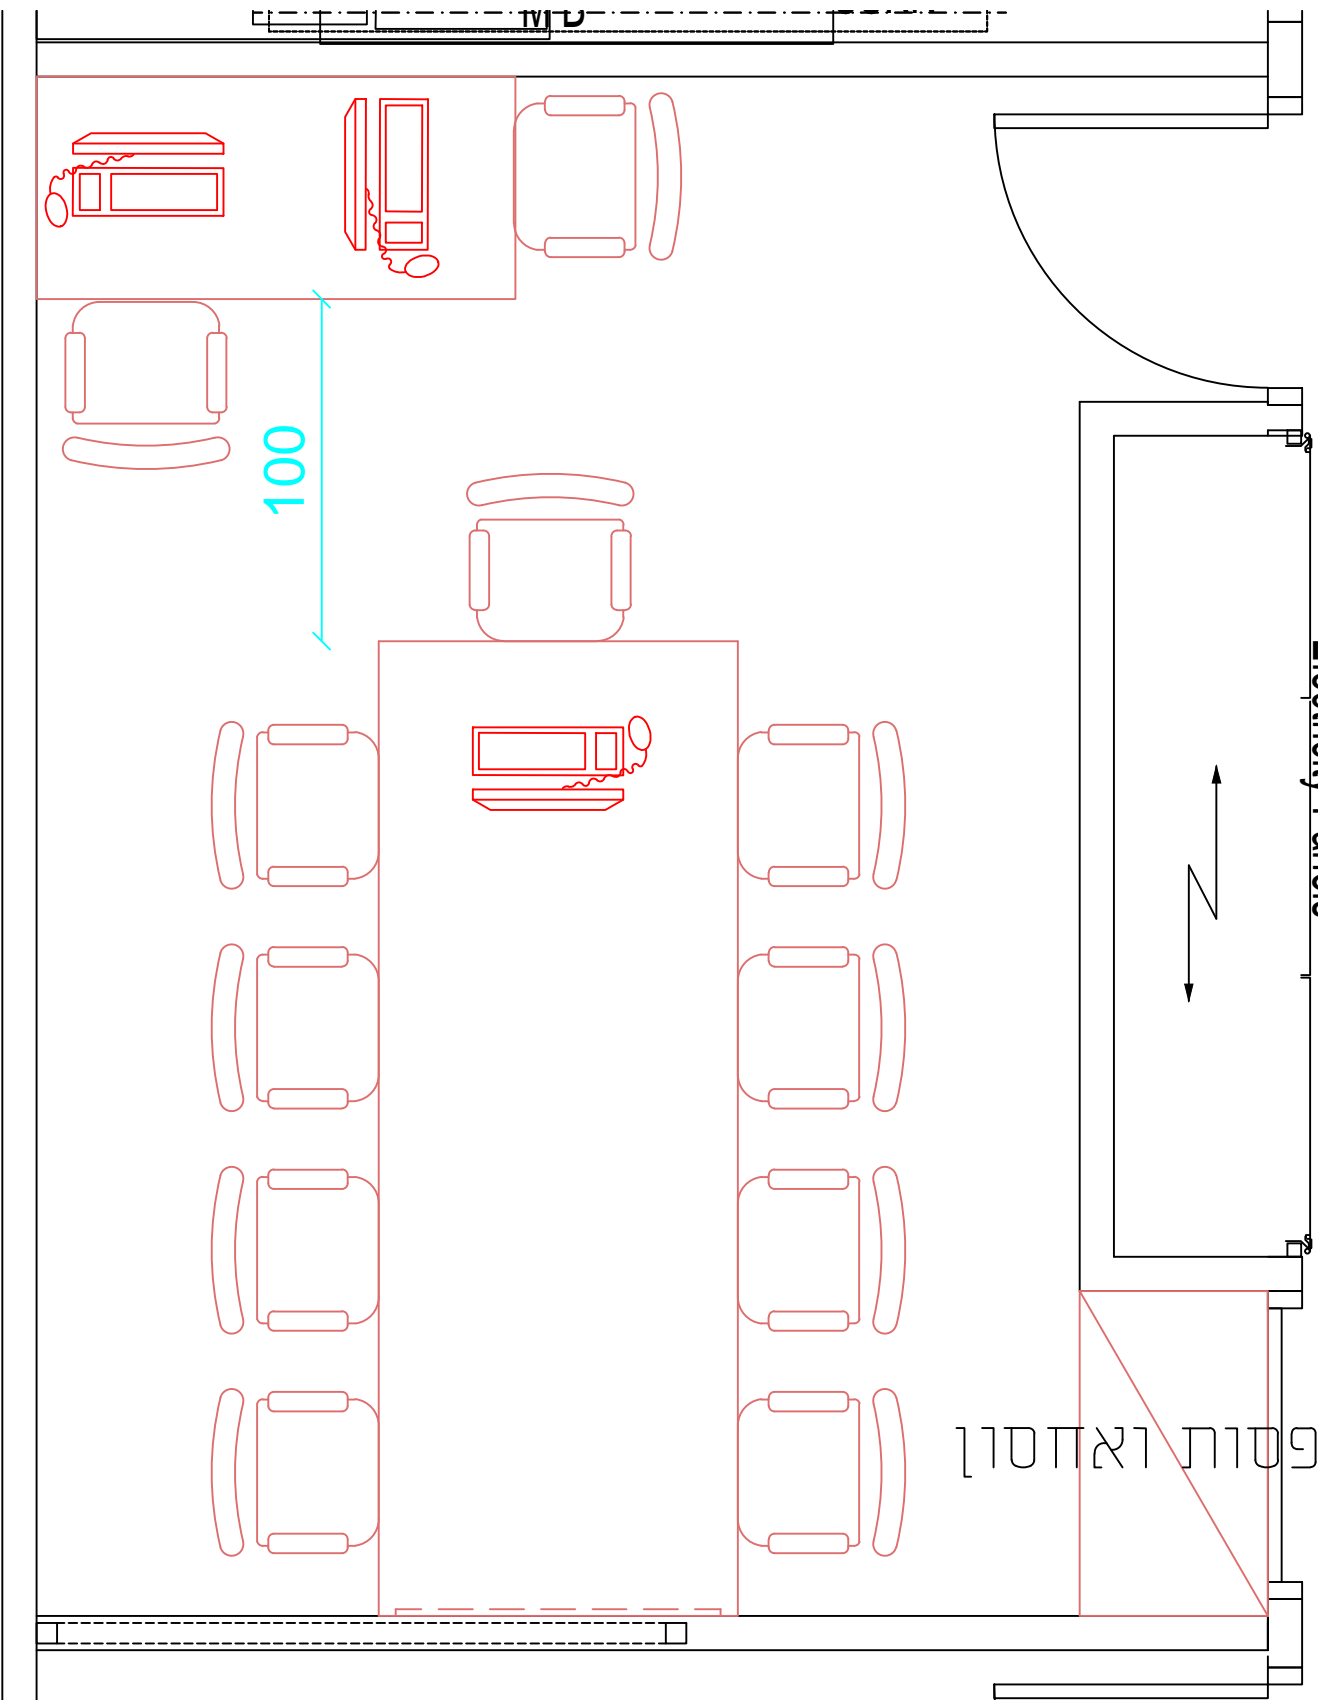

מדפסות ואחסון